


Garageneinfahrt (Querschnitt) mit Regenwasser-Sammelfunktion

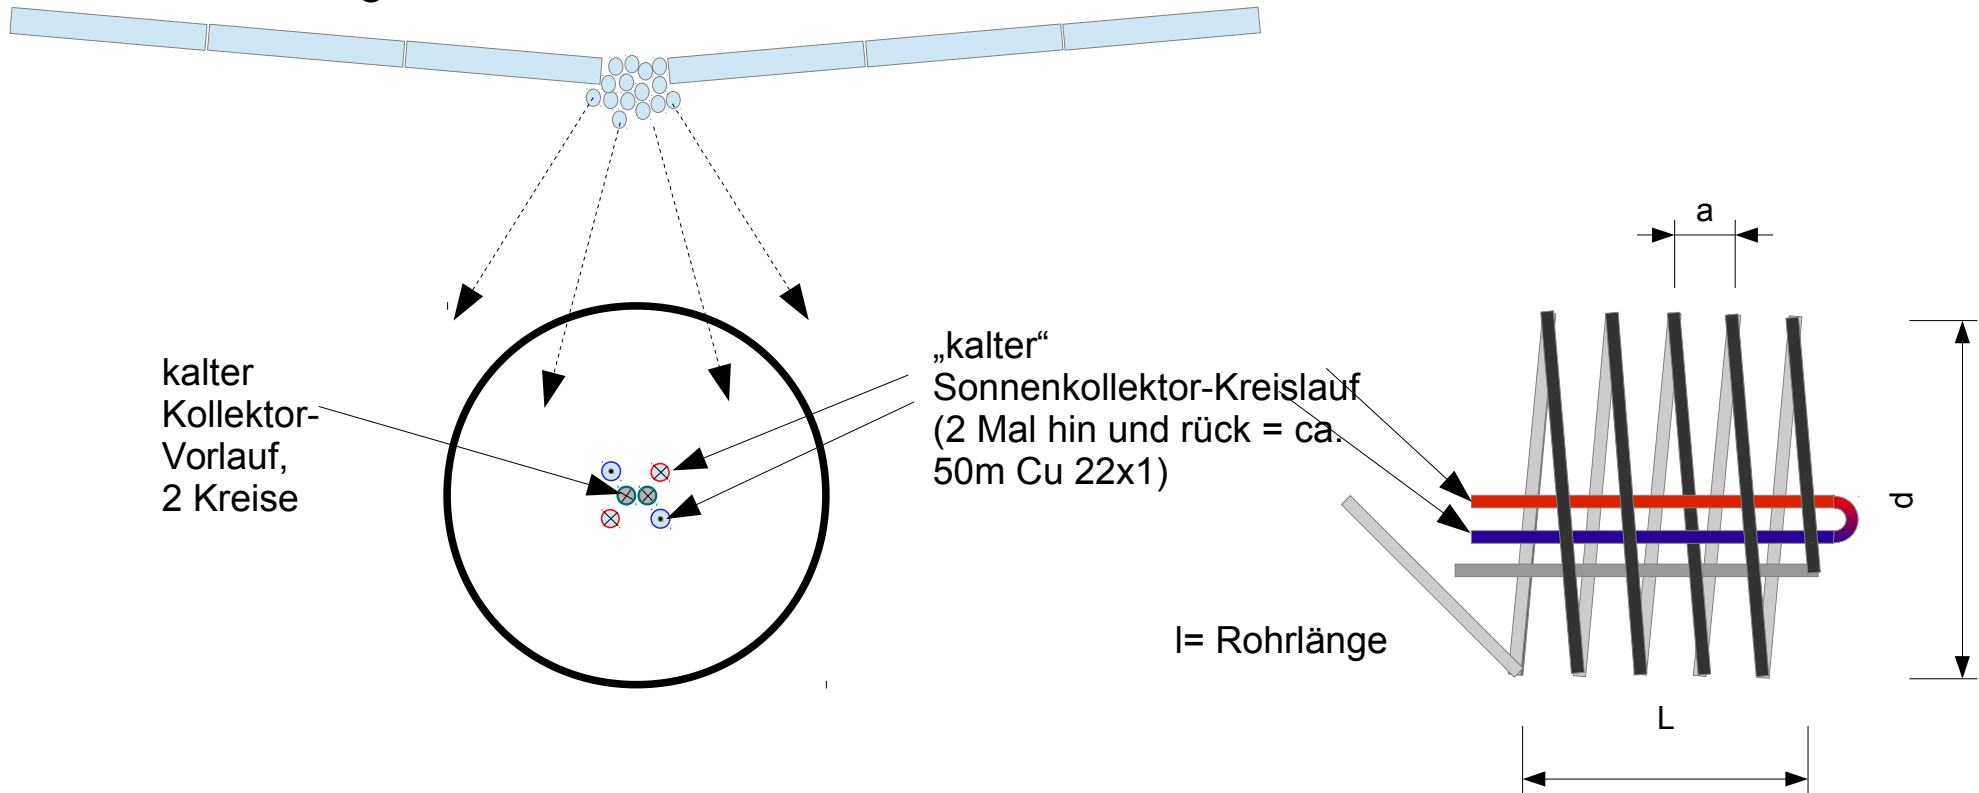

Kollektor: $l = 2 \times 150\text{m}$, jeweils um eine Windung versetzt
verlegt, kalter Zufluss durch die Mitte,
Rückfluss durch die Wendeln

$d = 1,5\text{m}$
 $L = 12\text{m}$
 $a = 0,192\text{m}$

Kollektorrohr: PE 100-RC 32x3