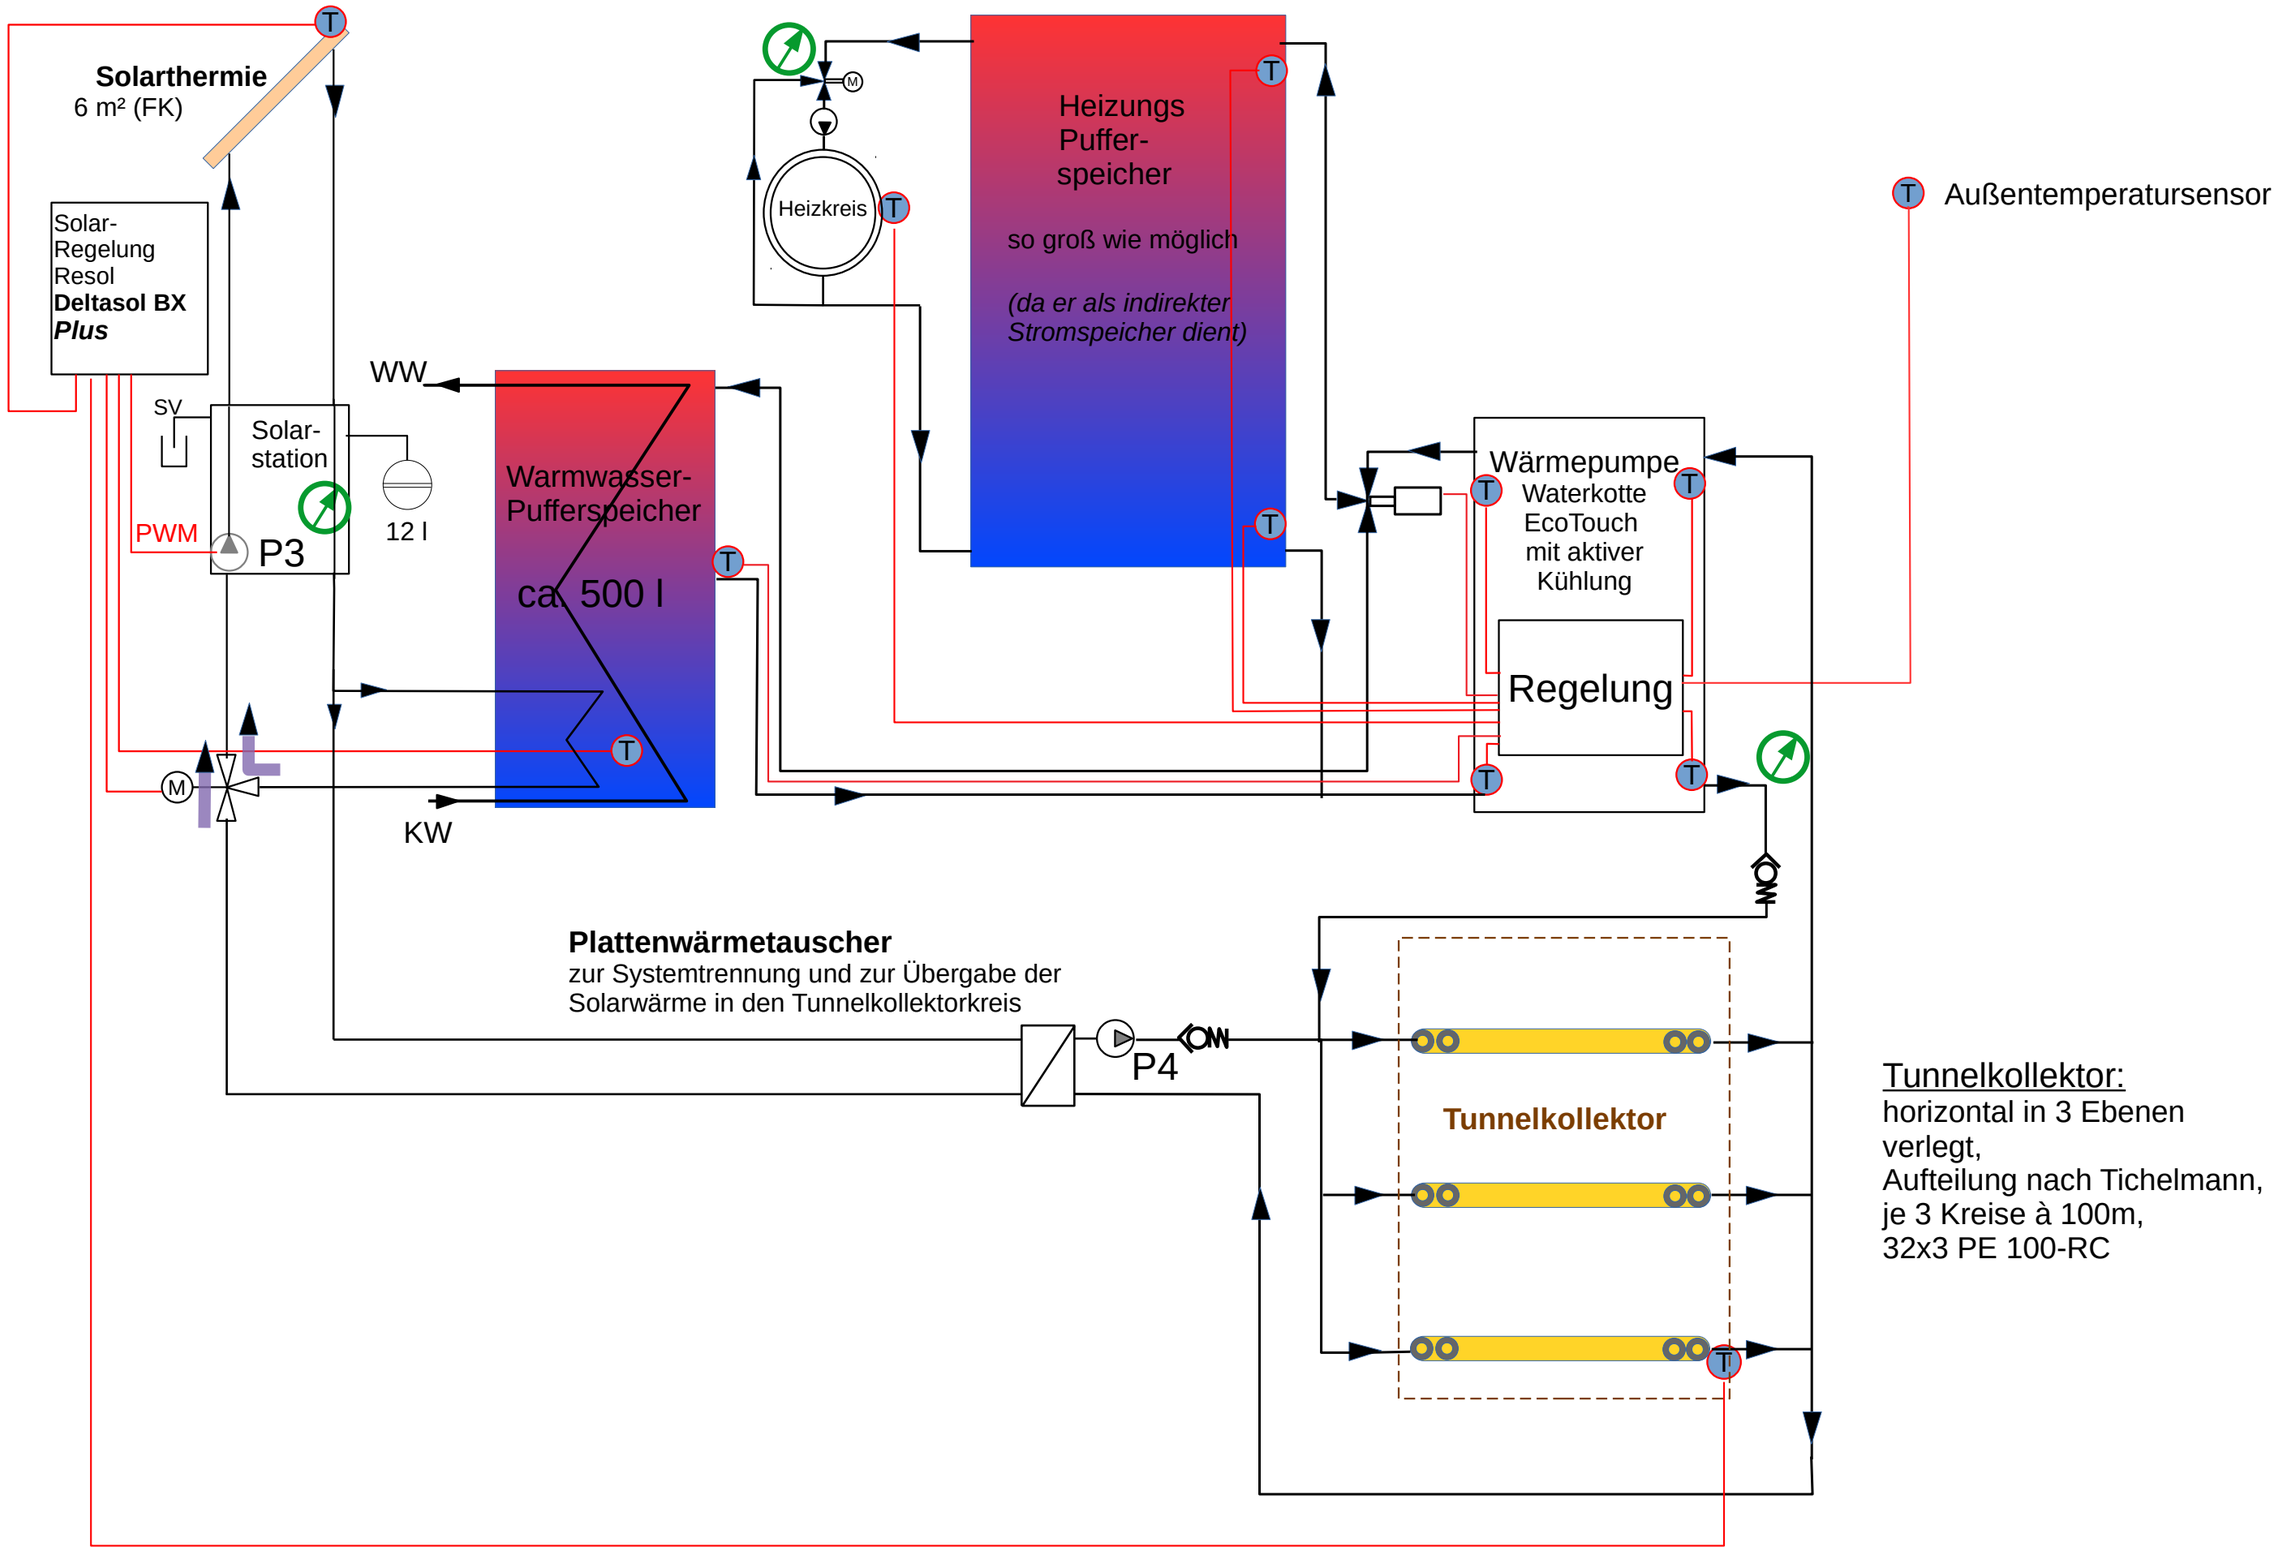

Tunnelkollektor:
horizontal in 3 Ebenen
verlegt,
Aufteilung nach Tichelmann,
je 3 Kreise à 100m,
32x3 PE 100-RC

1-Familienhaus (Altbau in Rostock Bj. 1936, energetisch teilsaniert 2006
Wohnfläche ca. 130 m², unterkellert)